


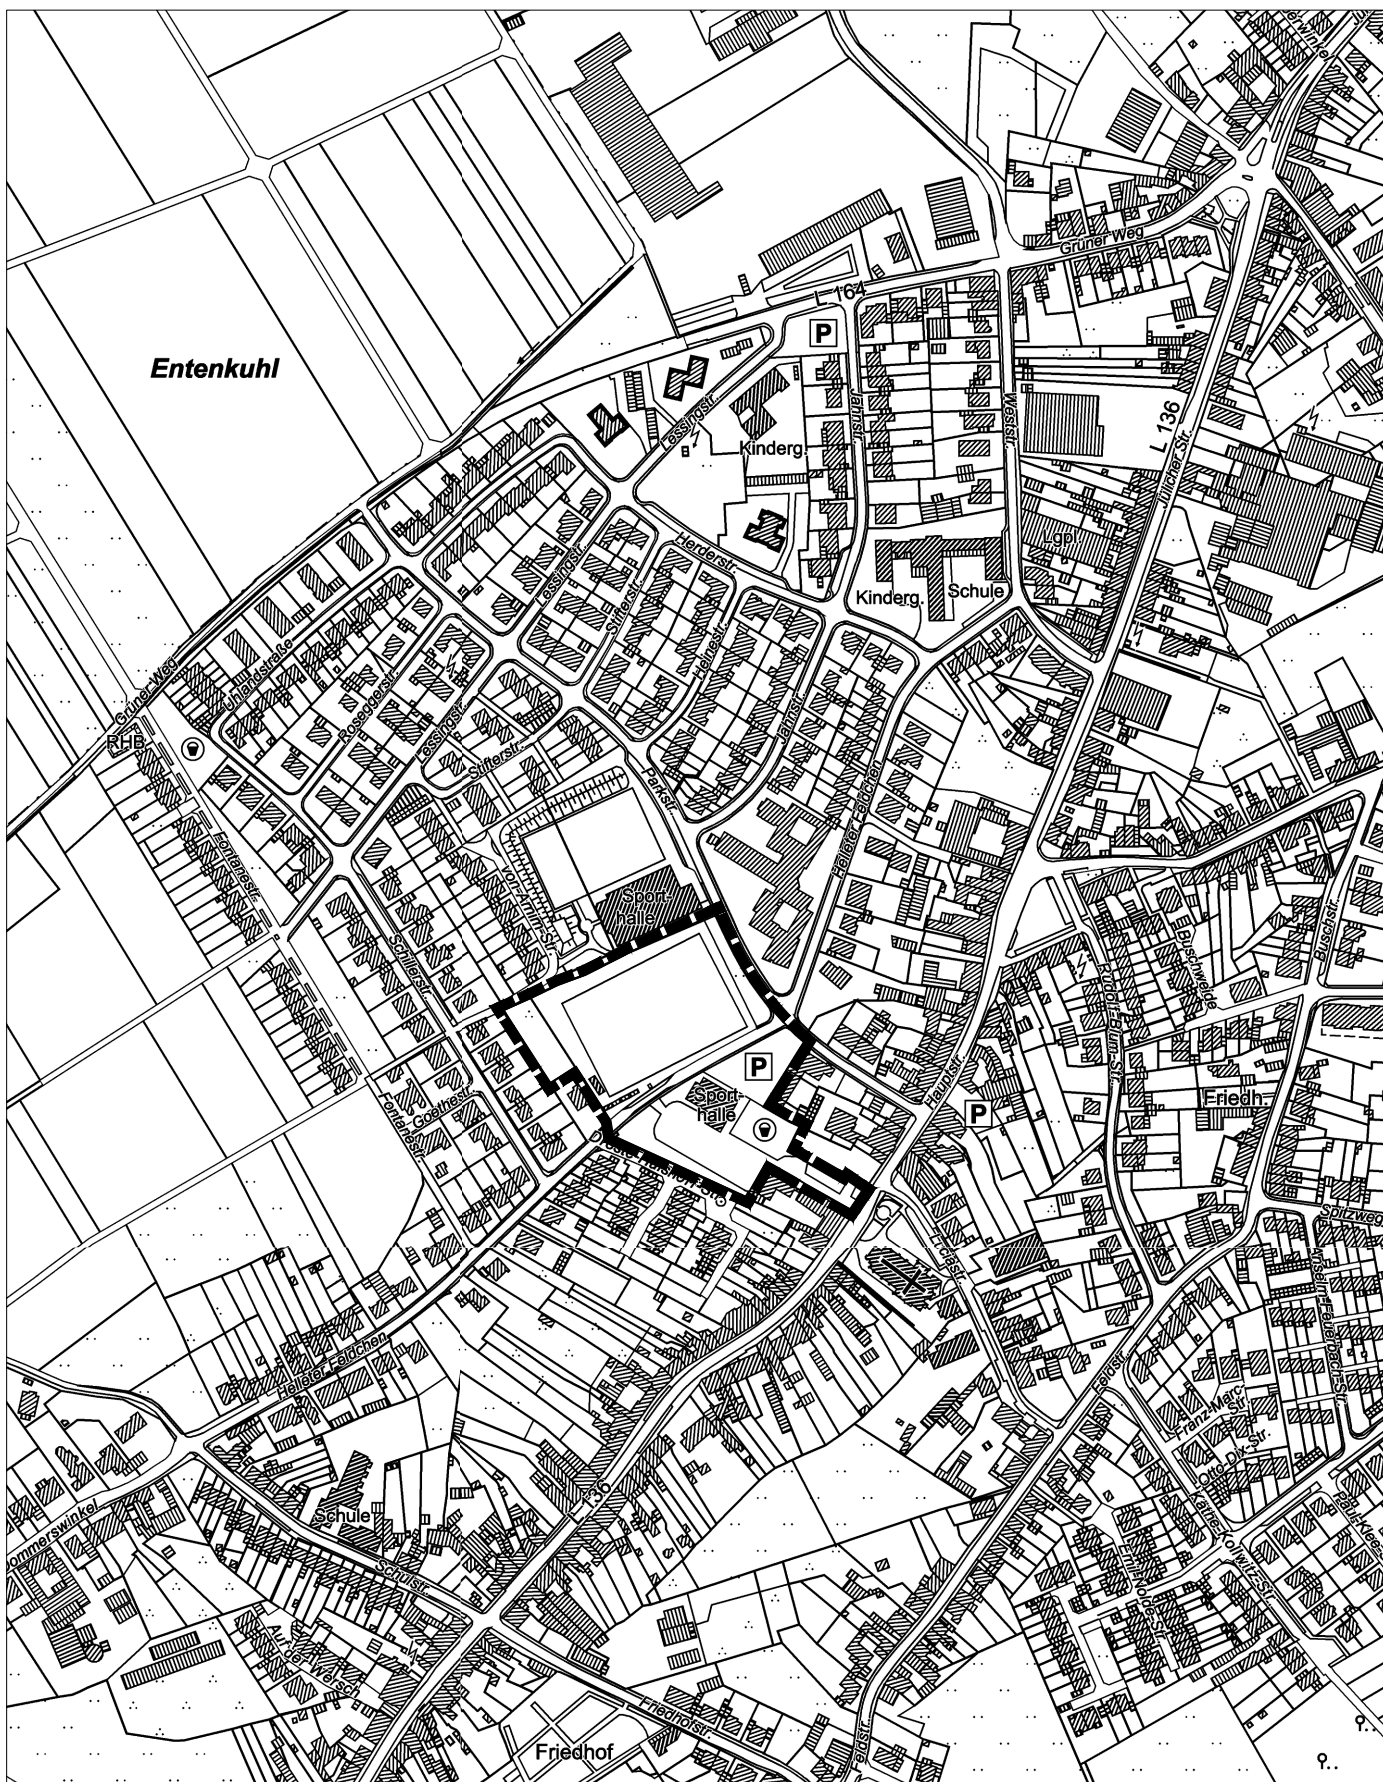

Kartengrundlage © Land NRW, Datenlizenz Deutschland – Zero– Version 2.0 (www.govdata.de/dl-de/zero-2-0)

Bebauungsplan Nr. 233 A

Bereich: Sport- und Kulturanlagen und Markt Broichweiden - Mitte

Übersicht M. ca. 1 : 5.000