




Schnitt D-D

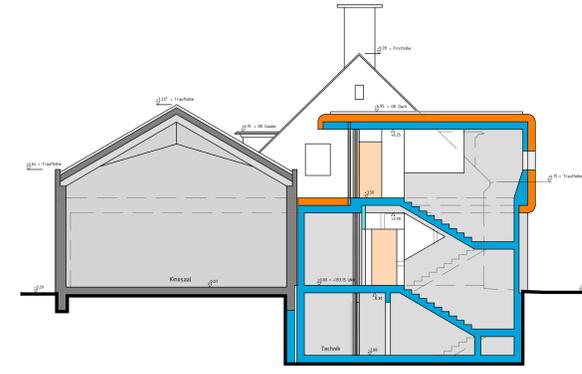


Schnitt A-A

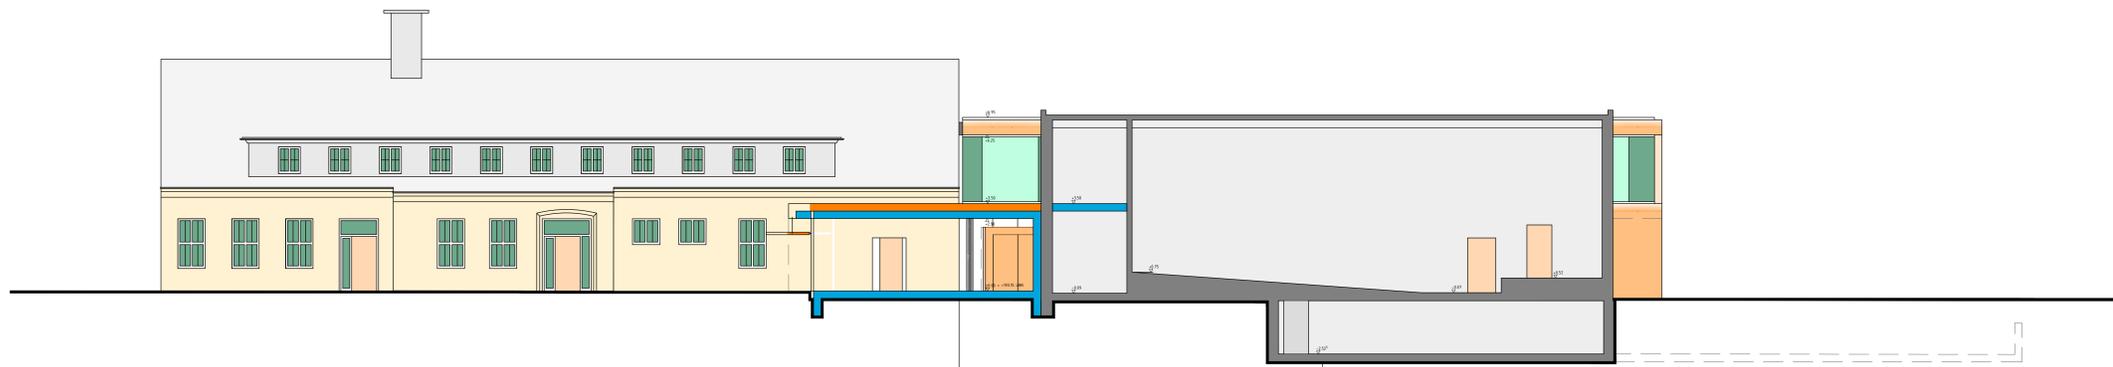

Schnitt E-E

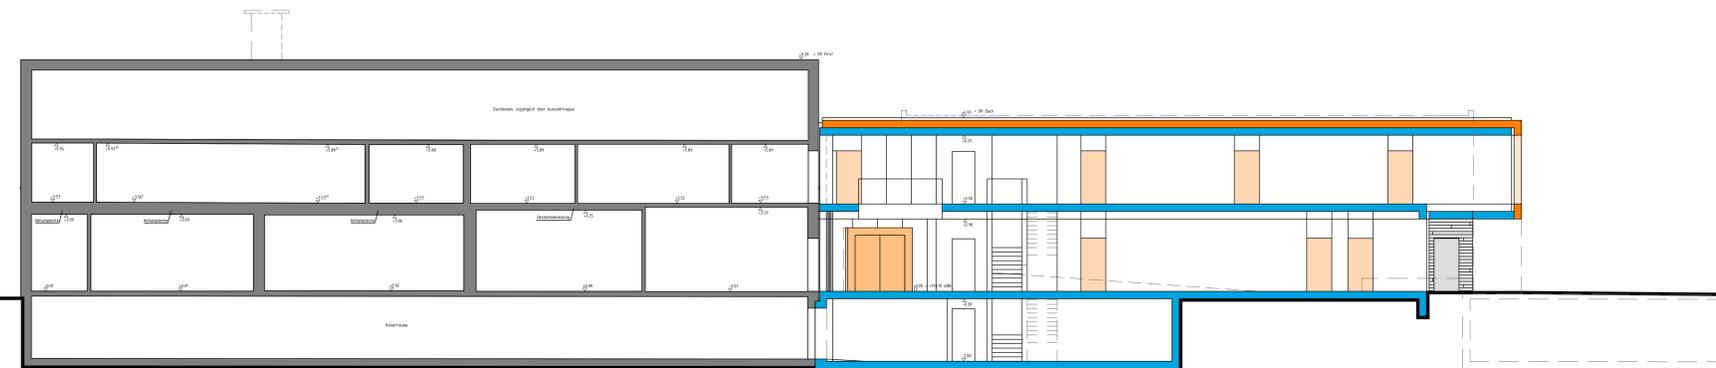

Schnitt C-C

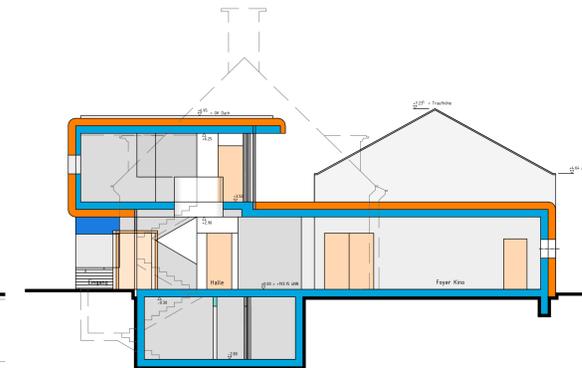

Schnitt B-B

9			
8			
7			
6			
5			
4	13.06.2022	CL	Stützenstellung angepasst
3			
2			
1			
INDEX	DATUM	GEZ	BESCHREIBUNG

Rohbau  Ausbau  Freigabe  
Datum, Unterschrift


		ÜBERSICHT
		↑

ALLE HOHEN BEZIEHEN SICH AUF OKFF ± 0.00 = +193.15 m ü. NNH

<b>Alter Bahnhof Würselen</b> Bahnhofstraße 165, 52146 Würselen		PROJEKT
Stadt Würselen	Mönksplatz 1, 52146 Würselen Tel.: 02405 97238 E-Mail: lothar.winkler@wuerselen.de	FAK: 02405 4963228 BAUHERR
TWP Firmenname	Straße 1, 11111 Stadt Tel.: TWP Telefon E-Mail: TWP E-mail	FAK: TWP Fax TRAGWERKS- PLANUNG
Ing.-Büro für Tragwerksplanung	Beckmesserstraße 39, 45307 Essen Tel.: 0201 8401760 E-Mail: beyer@statik-beyer.de	FAK: 0201 84017689 BAUPHYSIK
Marquard Engineering & Co. KG	Schöttmannhof 10a, 46539 Dinslaken Tel.: 02064 413347 E-Mail: christian.hohen@marquard.eu	FAK: 02064 413381 TECHNISCHE GEBÄUDE- AUSRÜSTUNG
ARCHITEKTUR   ENERGIE Dipl.-Ing. Ursula Jungius Hülftmannstraße 58 45239 Essen	Tel.: 0201 9699807 E-Mail: office@architekturjungius.de	FAK: 0201 9699808 ARCHITEKT

III		Plan	Bauteil
<b>Schnitte</b>			--


Erstellungsdatum: 06.4.2022	Maßstab: 1:100	ABW_A_03_800_SC_004_04	Plan Nr.   Index 04
gezeichnet: cd	Projekts-Nr.: ABW		

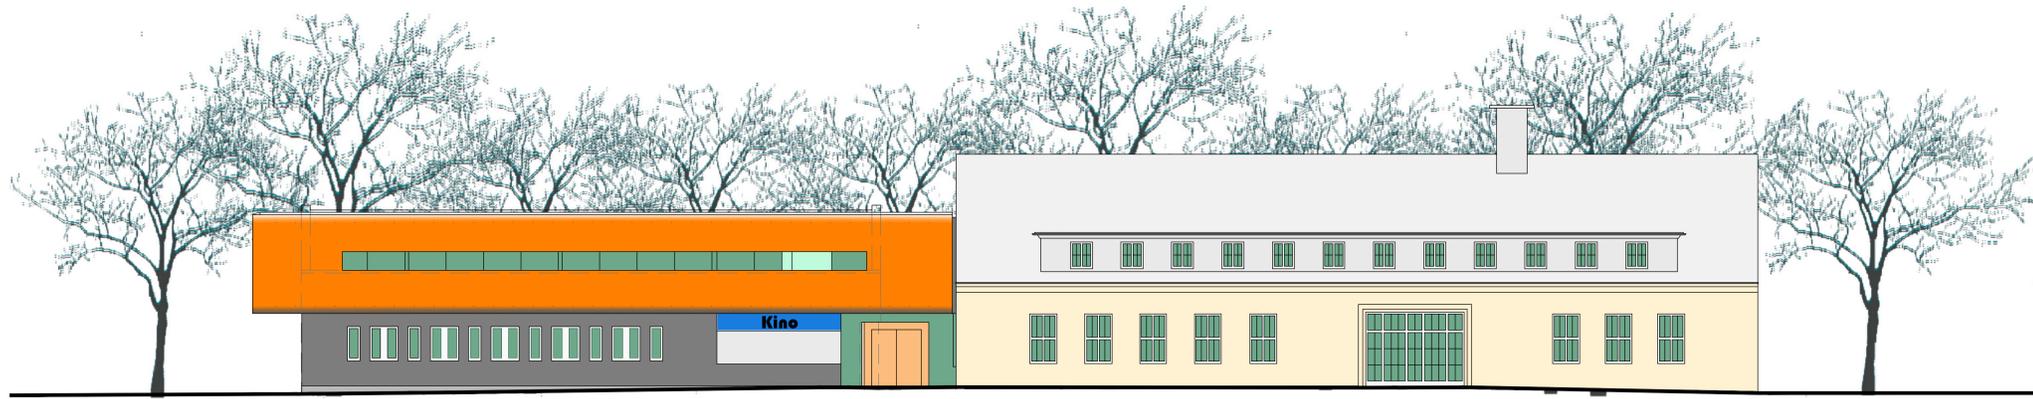

Ansicht Westen



Ansicht Süden

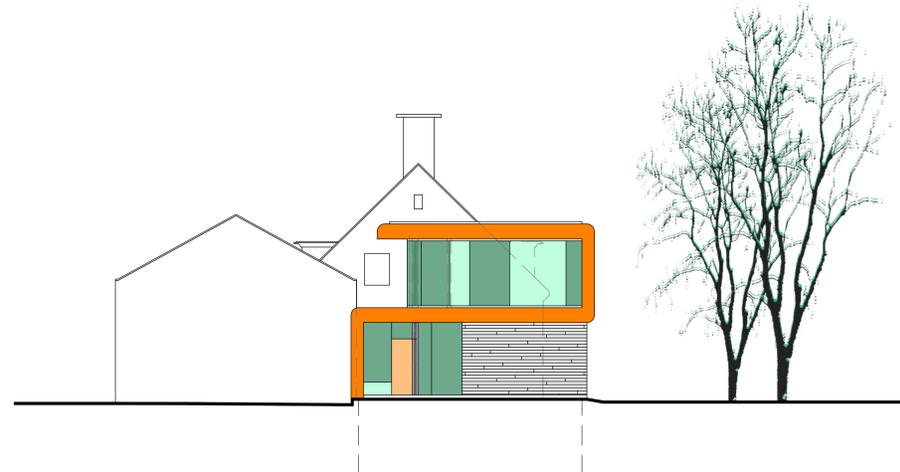

Ansicht Norden




Ansicht Osten

9			
8			
7			
6			
5			
4	13.06.2022	CL	Außenfür Lager Kino ergänzt, Stützenstellung angepasst
3			
2			
1			
INDEX	DATUM	GEZ	BESCHREIBUNG

Rohbau  Ausbau  Freigabe

Datum, Unterschrift

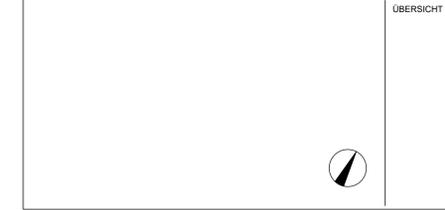

ALLE HÖHEN BEZIEHEN SICH AUF OKFF ± 0.00 = +193.15 m ü. NNH

<b>Alter Bahnhof Würselen</b> Bahnhofstraße 165, 52146 Würselen		PROJEKT
Stadt Würselen	Morkampplatz 1, 52146 Würselen Tel.: 02405 97228 Fax: 02405 4993228 E-Mail: lothar.winkler@wuerselen.de	BAUHERR
TWP Firmenname	Straße 1, 11111 Stadt Tel.: TWP Telefon Fax: TWP Fax E-Mail: TWP E-mail	TRAGWERKS- PLANUNG
Ing.-Büro für Tragwerksplanung	Beckmesserstraße 39, 45307 Essen Tel.: 0201 8401760 Fax: 0201 84017689 E-Mail: beyer@statik-beyer.de	BAUPHYSIK
Marquard Engineering & Co. KG	Schöttmannhof 10a, 46539 Dinslaken Tel.: 02064 413347 Fax: 02064 413381 E-Mail: christian.thoenen@marquard.eu	TECHNISCHE GEBÄUDE- AUSRÜSTUNG
ARCHITEKTUR   ENERGIE Dipl.-Ing. Ursula Jungius Hülftmannstraße 68 45239 Essen	Tel.: 0201 9699807 Fax: 0201 9699808 E-Mail: office@architekturjungius.de	ARCHITEKT

III	Plan	Bauteil
Ansichten		--

Erstellungsdatum: 06.4.2022	Maßstab: 1:100	Projekt-Nr.: ABW_A_03_700_XX_NOSW_003_04	Plan-Nr.   Index	04
gezeichnet: cl	ABW			